

REZIDENCE NOVÉ JIRNY



JAKEŠ
DEVELOPMENT





OBECNÉ INFORMACE O PROJEKTU REZIDENCE NOVÉ JIRNY

UMÍSTĚNÍ: STŘEDOČESKÝ KRAJ



15 KM ČERNÉHO MOSTU - 15 MINUT
30 KM OD CENTRA MĚSTA - 30 MINUT

REZIDENCE NOVÉ JIRNY

stavba

NOVÉ JIRNY, STŘEDOČESKÝ KRAJ

místo

ING. ARCH. DAVID ČERNÍK

vypracoval



JAKEŠ
DEVELOPMENT

název výkresu

formát

měřítko

SITUACE


A4

1:1000








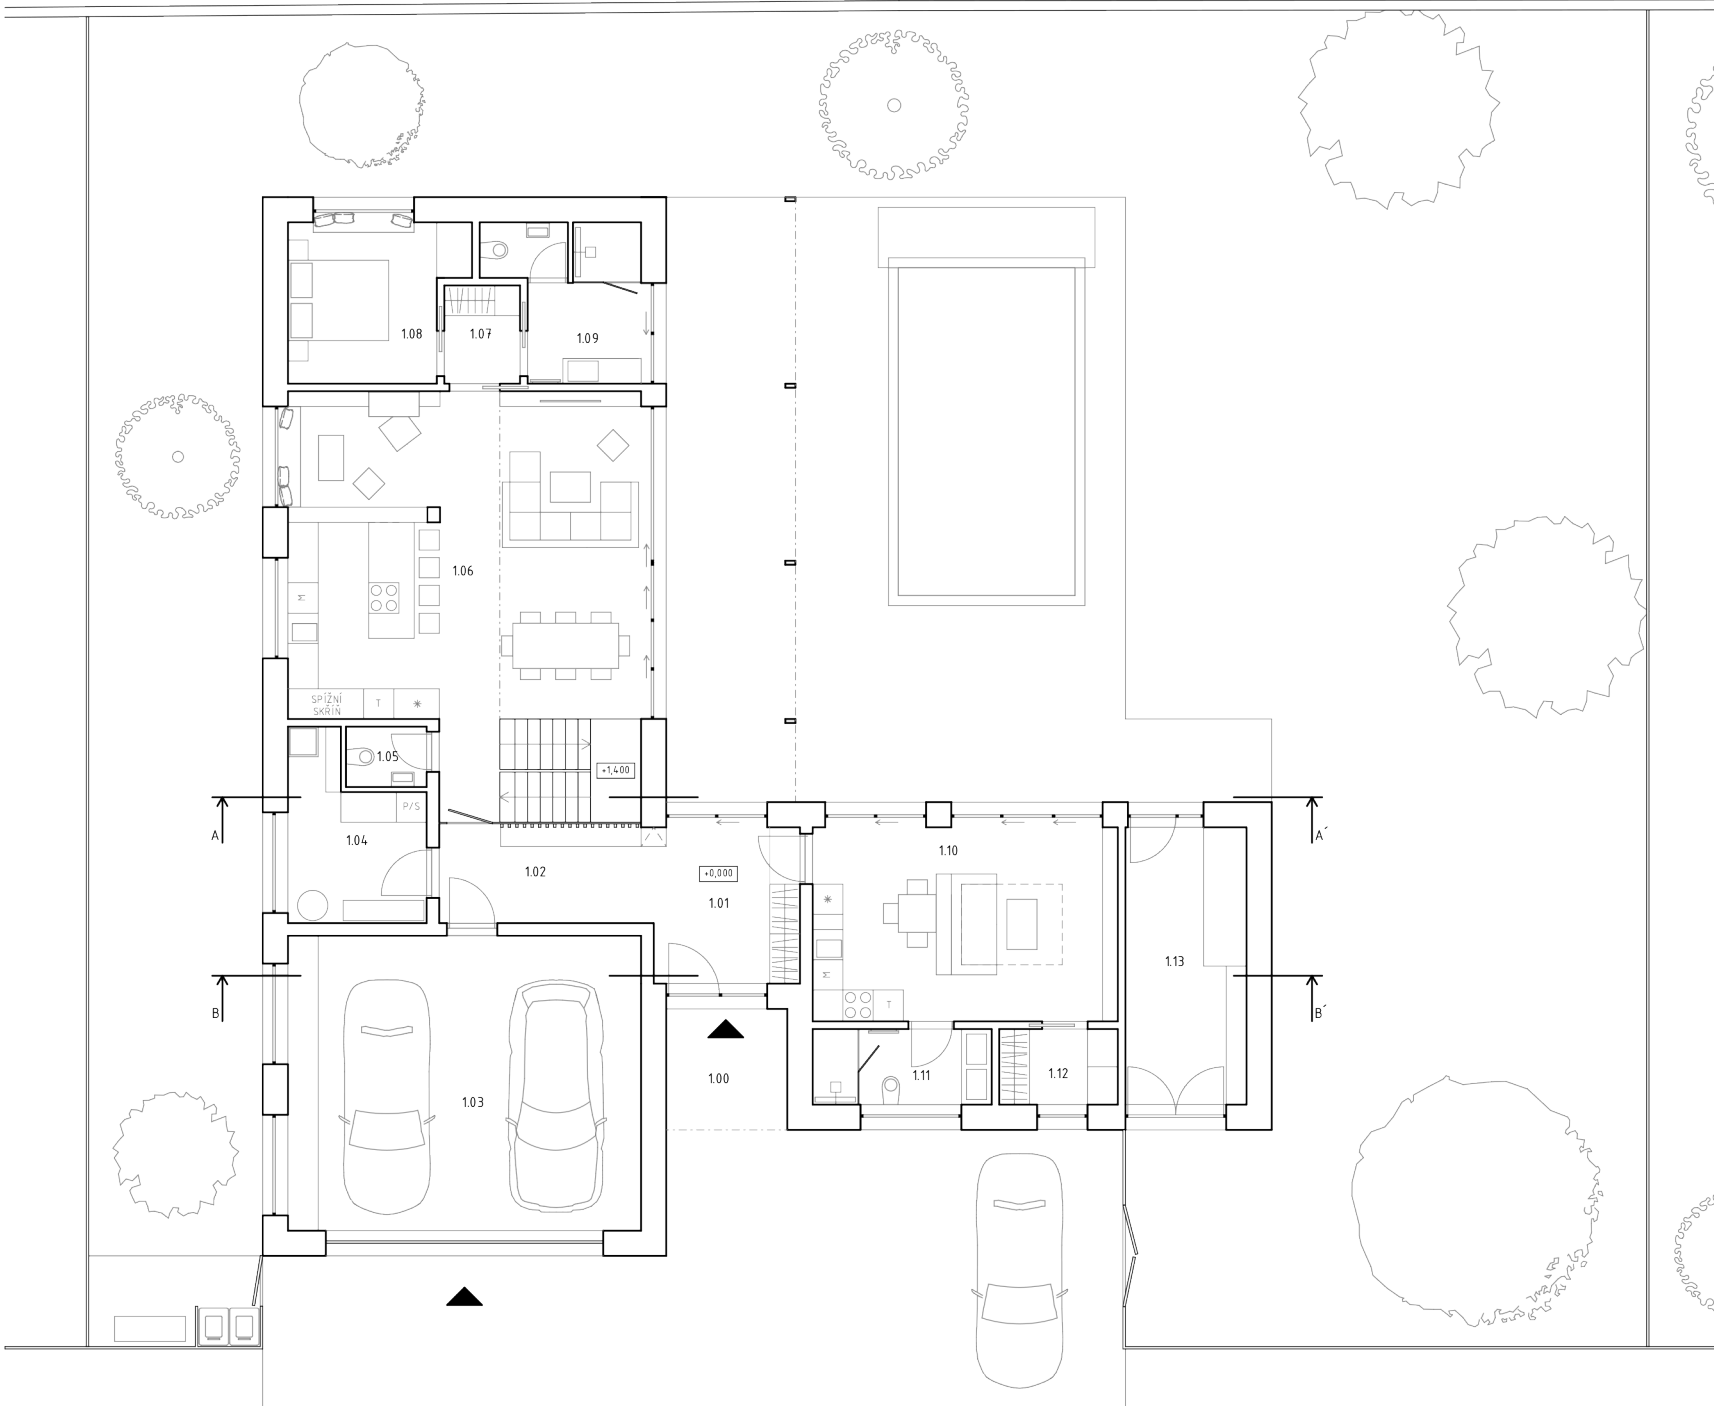

TABULKA MÍSTNOSTÍ 1.NP

OZN.	ÚČEL MÍSTNOSTI	PLOCHA
1.00	ZÁVĚTRÍ	5,76 m ²
1.01	ZÁDVĚŘÍ	9,48 m ²
1.02	VSTUPNÍ HALA	8,16 m ²
1.03	DVOUGARÁŽ	40,95 m ²
1.04	TECHNICKÁ MÍSTNOST, ÚKL.M., PRÁDELNA	5,76 m ²
1.05	WC	1,92 m ²
1.06	OBÝVACÍ POKOJ, JÍDELNA, KUCHYNĚ	54,94 m ²
1.07	ŠATNA	2,93 m ²
1.08	POKOJ PRO HOSTY	10,21 m ²
1.09	KOUPELNA A WC	8,52 m ²
1.10	VAR. MÍSTNOST (BYT 1+KK, FITNESS, WELLNESS, KANCELÁŘ, PRACOVNA)	24,29 m ²
1.11	KOUPELNA	5,33 m ²
1.12	ŠATNA	3,50 m ²
1.13	DÍLNA, SKLAD	13,20 m ²
UŽITNÁ PLOCHA 1.NP		189,19 m ²

CELKOVÁ PLOCHA POZEMKU 832 m²

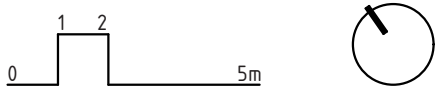

DŮM Č.1 - REZIDENCE NOVÉ JIRNY
stavba
NOVÉ JIRNY, STŘEDOČESKÝ KRAJ
místo
ING. ARCH. DAVID ČERNÍK
vypracoval






název výkresu	formát	měřítko
PŮDORYS 1.NP	A4	1:150



1:150

OBECNÉ INFORMACE DŮM Č.1

CELKOVÁ UŽITNÁ PLOCHA	300 m ²
CELKOVÁ PLOCHA POZEMKU	830 m ²

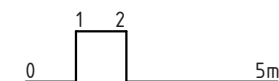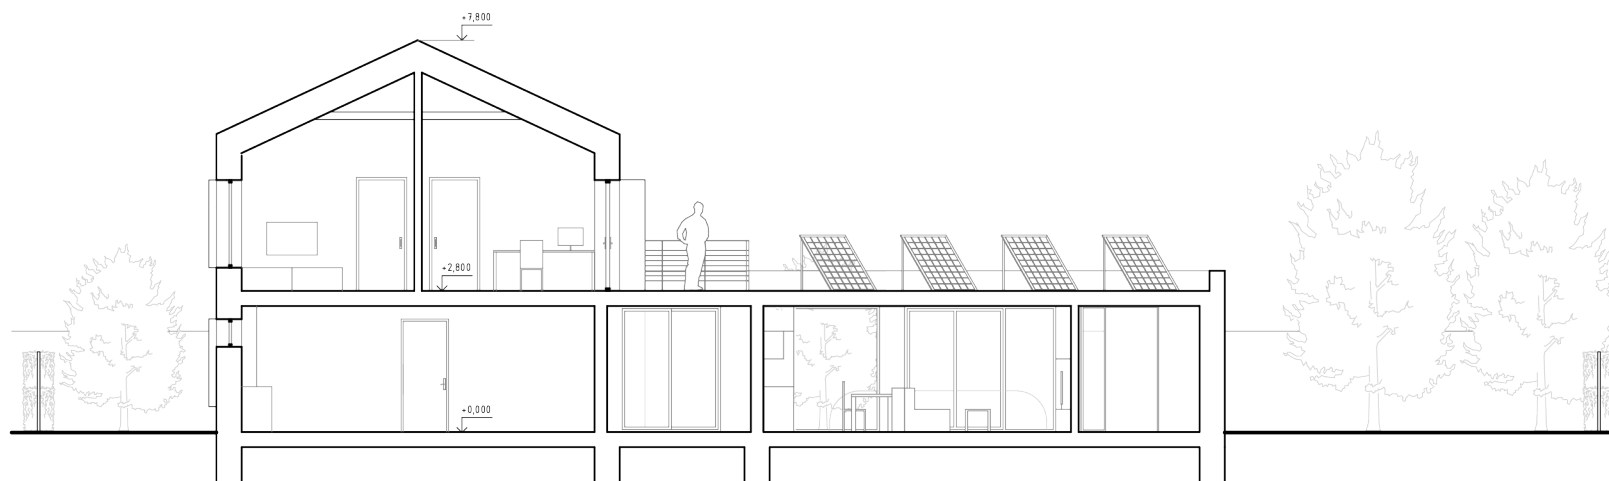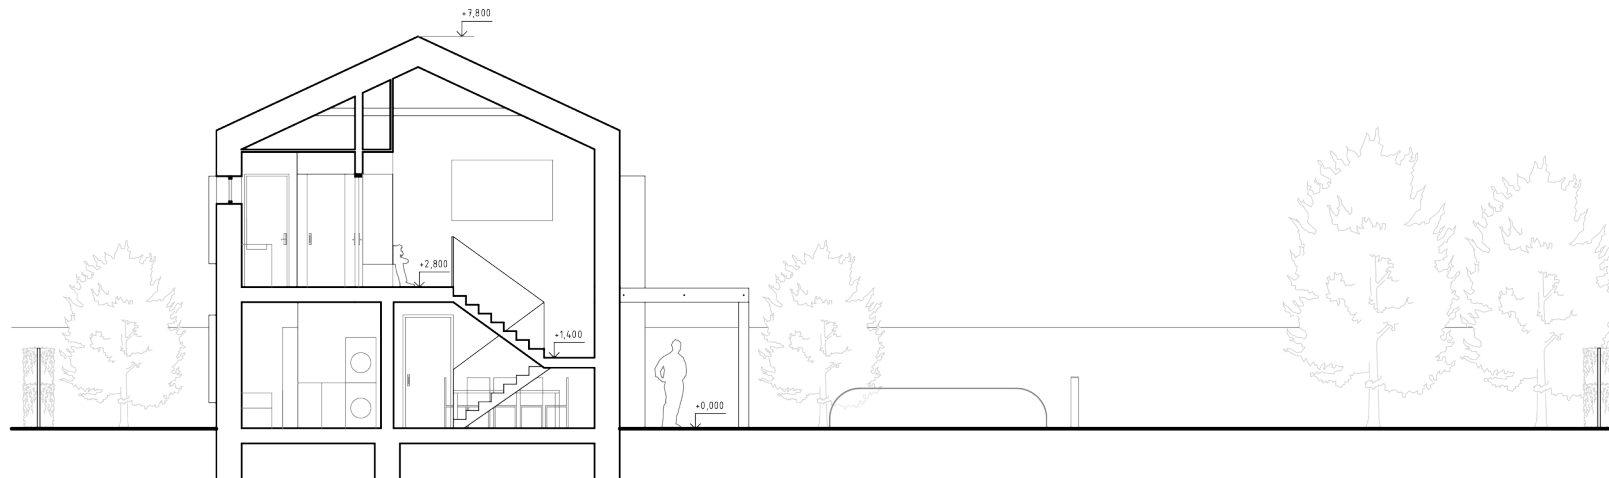

DŮM Č.1 - REZIDENCE NOVÉ JIRNY

stavba

NOVÉ JIRNY, STŘEDOČESKÝ KRAJ

místo

ING. ARCH. DAVID ČERNÍK

vypracoval



JAKEŠ
DEVELOPMENT

název výkresu

formát

měřítko

ŘEZ A-A', B-B'

A4

1:150

REZIDENCE NOVÉ JIRNY – SITUACE



VIZUALIZACE – NADHLEDOVÁ PERSPEKTIVA

